


DROGA
DOJAZDOWA

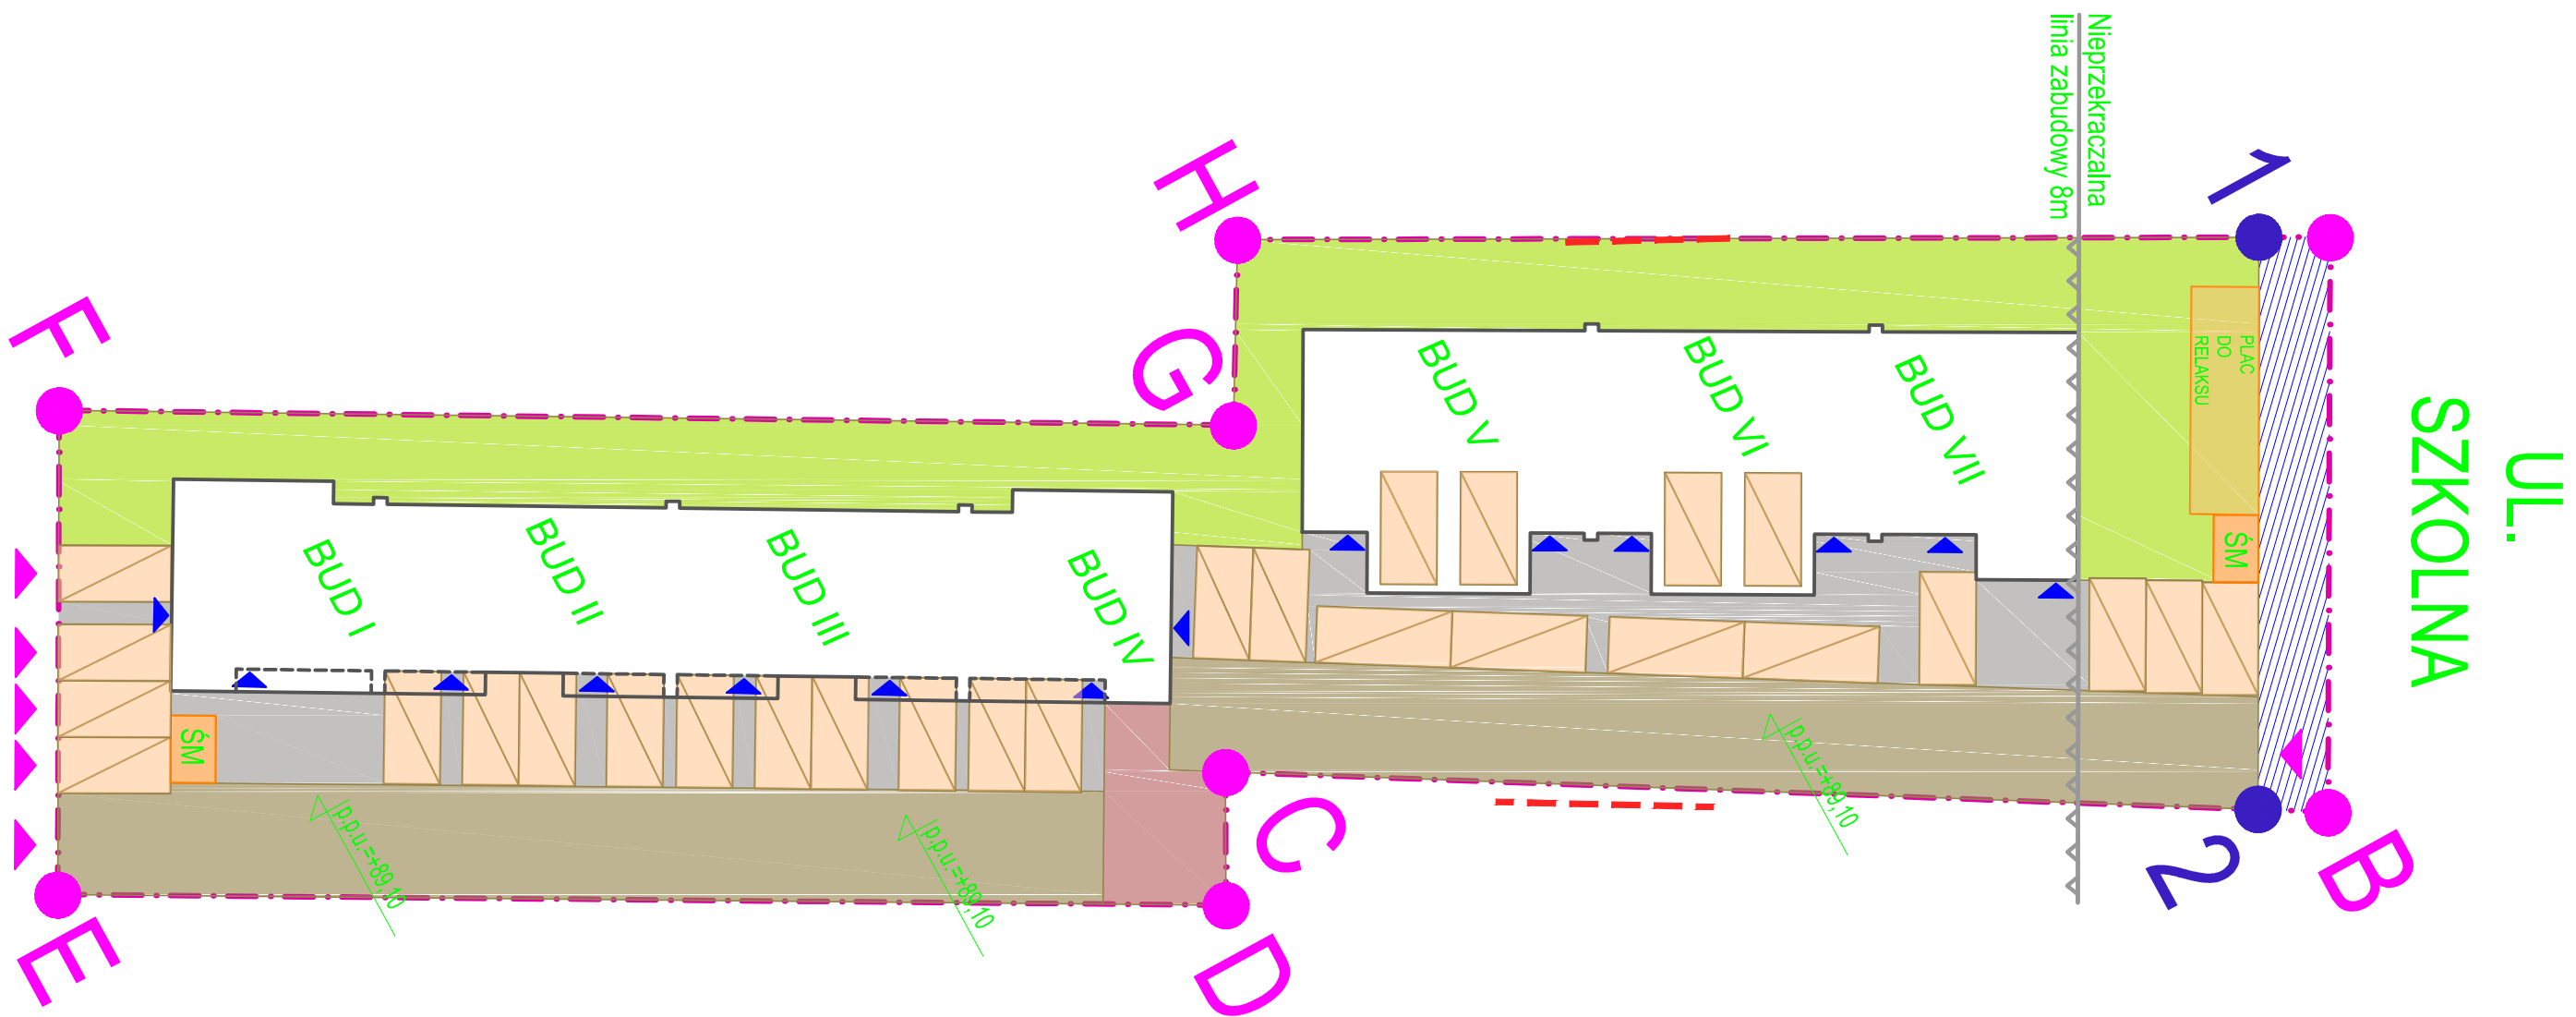

UL.
SZKOLNA