


**MAPA DO CELÓW PROJEKTOWYCH**

Oznaczenie kancelaryjne pracy geodezyjnej		L.dz. 6640.11298.2018
		KERG 011-1047/18
Miejscowość	Kobyłka, ul. Majdańska, dz. 55	
Jednostka ewidencyjna	nazwa	Kobyłka
	identyfikator	143401_1
Obręb ewidencyjny	nazwa	37
	identyfikator	143401_1.0037
Skala mapy	1 : 500	
Nazwa układu współrzędnych	prostokątnych płaskich	2000/7
	wysokości	Kronsztadt 86
Oznaczenie granic obszaru, który był przedmiotem aktualizacji	żółty	
Oznaczenie i informacje o służebnościach gruntowych mających wpływ na zagospodarowanie gruntów, zlokalizowanych w granicach projektowanych inwestycji	Zbadano KW WA1W/00029295/5 nie stwierdzono służebności	
Oznaczenie i symbol konturu użytku gruntowego, który nie jest ujętowany w bazie danych ewidencji gruntów i budynków	brak	
<b>USŁUGI GEODEZYJNE</b> inż. Urbanowicz Cezary ul. Wołomińska 21 05-230 Kobyłka tel.: 501-625-661 email: cezaryurbanowicz@wp.pl		<b>GEODETA UPRAWNIONY</b> <i>mgr inż. Michał Sosyru</i> Nr udr. 21221

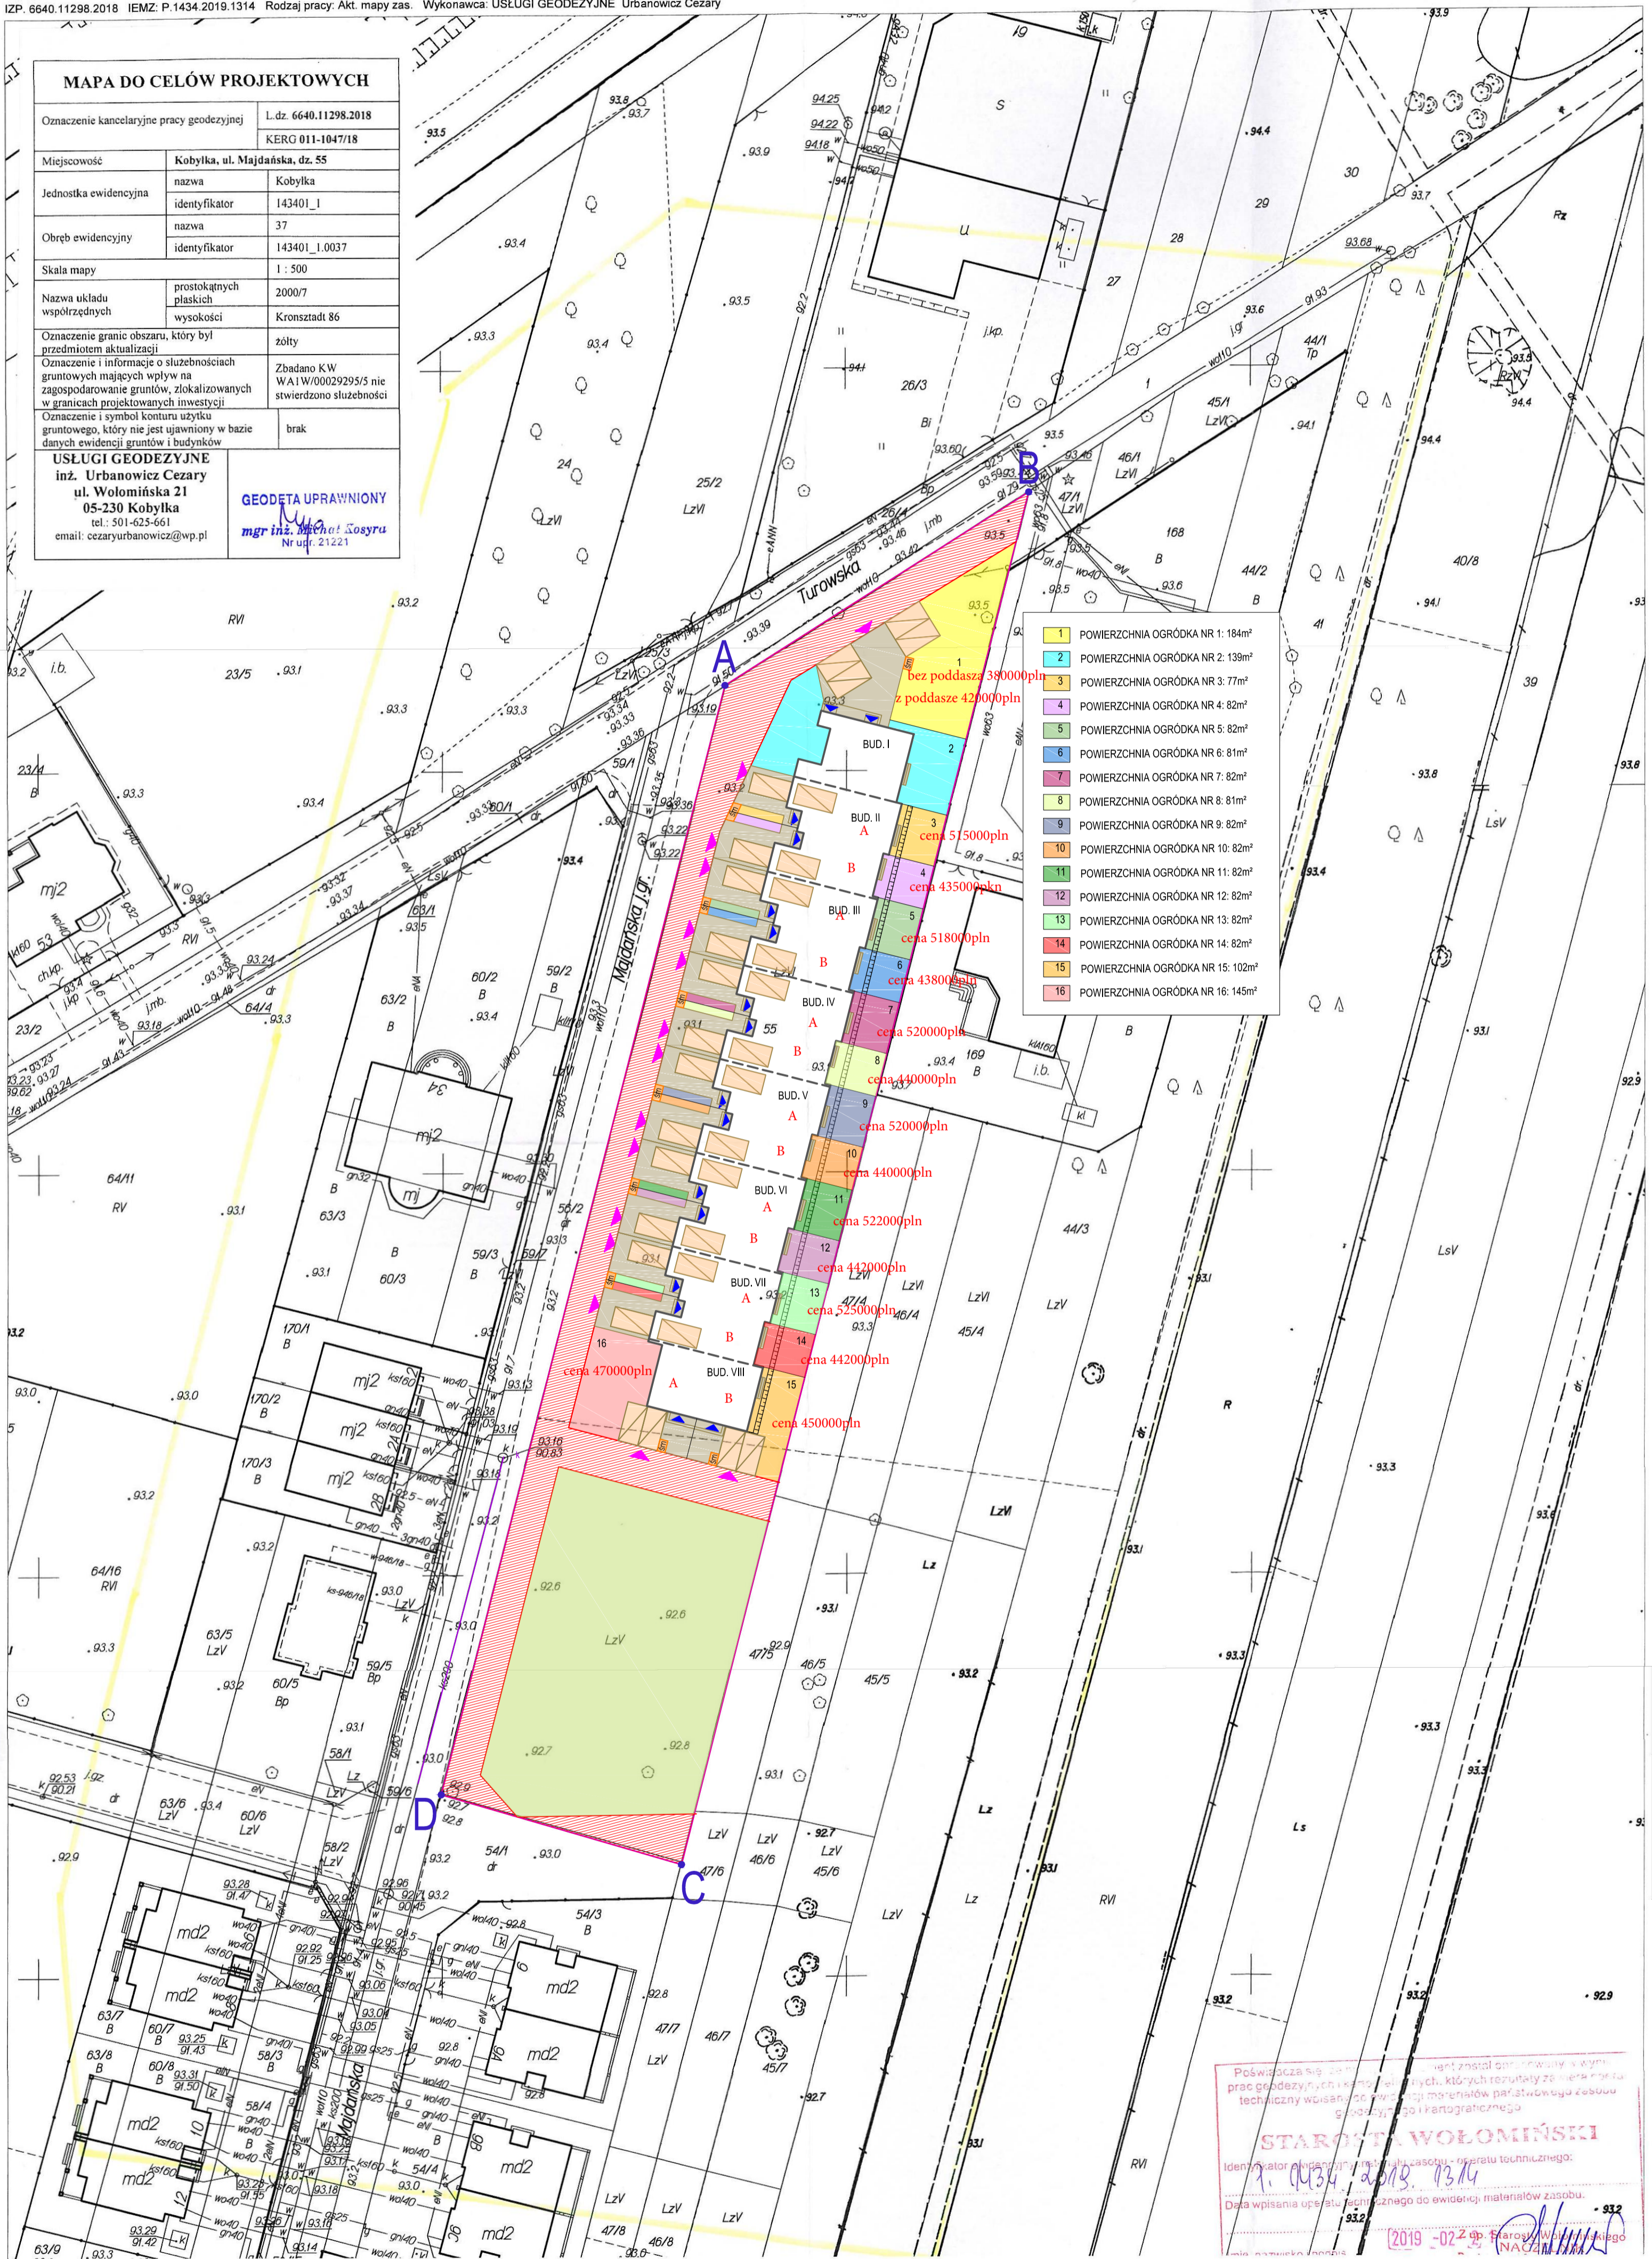

1	POWIERZCHNIA OGRÓDKA NR 1: 184m <sup>2</sup>	bez poddasza 380000pln z poddasze 420000pln
2	POWIERZCHNIA OGRÓDKA NR 2: 139m <sup>2</sup>	
3	POWIERZCHNIA OGRÓDKA NR 3: 77m <sup>2</sup>	
4	POWIERZCHNIA OGRÓDKA NR 4: 82m <sup>2</sup>	cena 515000pln
5	POWIERZCHNIA OGRÓDKA NR 5: 82m <sup>2</sup>	cena 518000pln
6	POWIERZCHNIA OGRÓDKA NR 6: 81m <sup>2</sup>	cena 438000pln
7	POWIERZCHNIA OGRÓDKA NR 7: 82m <sup>2</sup>	cena 520000pln
8	POWIERZCHNIA OGRÓDKA NR 8: 81m <sup>2</sup>	cena 440000pln
9	POWIERZCHNIA OGRÓDKA NR 9: 82m <sup>2</sup>	cena 520000pln
10	POWIERZCHNIA OGRÓDKA NR 10: 82m <sup>2</sup>	cena 440000pln
11	POWIERZCHNIA OGRÓDKA NR 11: 82m <sup>2</sup>	cena 522000pln
12	POWIERZCHNIA OGRÓDKA NR 12: 82m <sup>2</sup>	cena 442000pln
13	POWIERZCHNIA OGRÓDKA NR 13: 82m <sup>2</sup>	cena 525000pln
14	POWIERZCHNIA OGRÓDKA NR 14: 82m <sup>2</sup>	cena 442000pln
15	POWIERZCHNIA OGRÓDKA NR 15: 102m <sup>2</sup>	cena 450000pln
16	POWIERZCHNIA OGRÓDKA NR 16: 145m <sup>2</sup>	

Posiada się 25...  
 Starostwo Wołomiński  
 Identyfikator ewidencyjny: 143401\_1.0037  
 Data wpisania operatu technicznego do ewidencji: 2019-02-28  
 2019-02-28