


MAPA DO CELÓW PROJEKTOWYCH

Oznaczenie kancelaryjne pracy geodezyjnej	L.dz. 6640.4275.2019	
	KERG : 011-376/19	
Miejscowość	Kobyłka, ul.Majdańska	
Jednostka ewidencyjna	nazwa	Kobyłka
	identyfikator	143401_1
Obręb ewidencyjny	nazwa	37
	identyfikator	143401_1.0037
Skala mapy	1 : 500	
Nazwa układu współrzędnych	prostokątnych płaskich	2000/7
	wysokości	Kronsztadt 86
Oznaczenie granic obszaru, który był przedmiotem aktualizacji	żółty	
Oznaczenie i informacje o służebnościach gruntowych mających wpływ na zagospodarowanie gruntów, zlokalizowanych w granicach projektowanych inwestycji	Nie badano	
Oznaczenie i symbol konturu użytku gruntowego, który nie jest ujawniony w bazie danych ewidencji gruntów i budynków	brak	
USLUGI GEODEZYJNE inż. Cezary Urbanowicz ul. Wołomińska 21 05-230 Kobyłka tel.: 501-625-661 email: cezaryurbanowicz@wp.pl		
GEODETA UPRAWNIONY mgr inż. Michał Kosyra Nr upr. 210221		

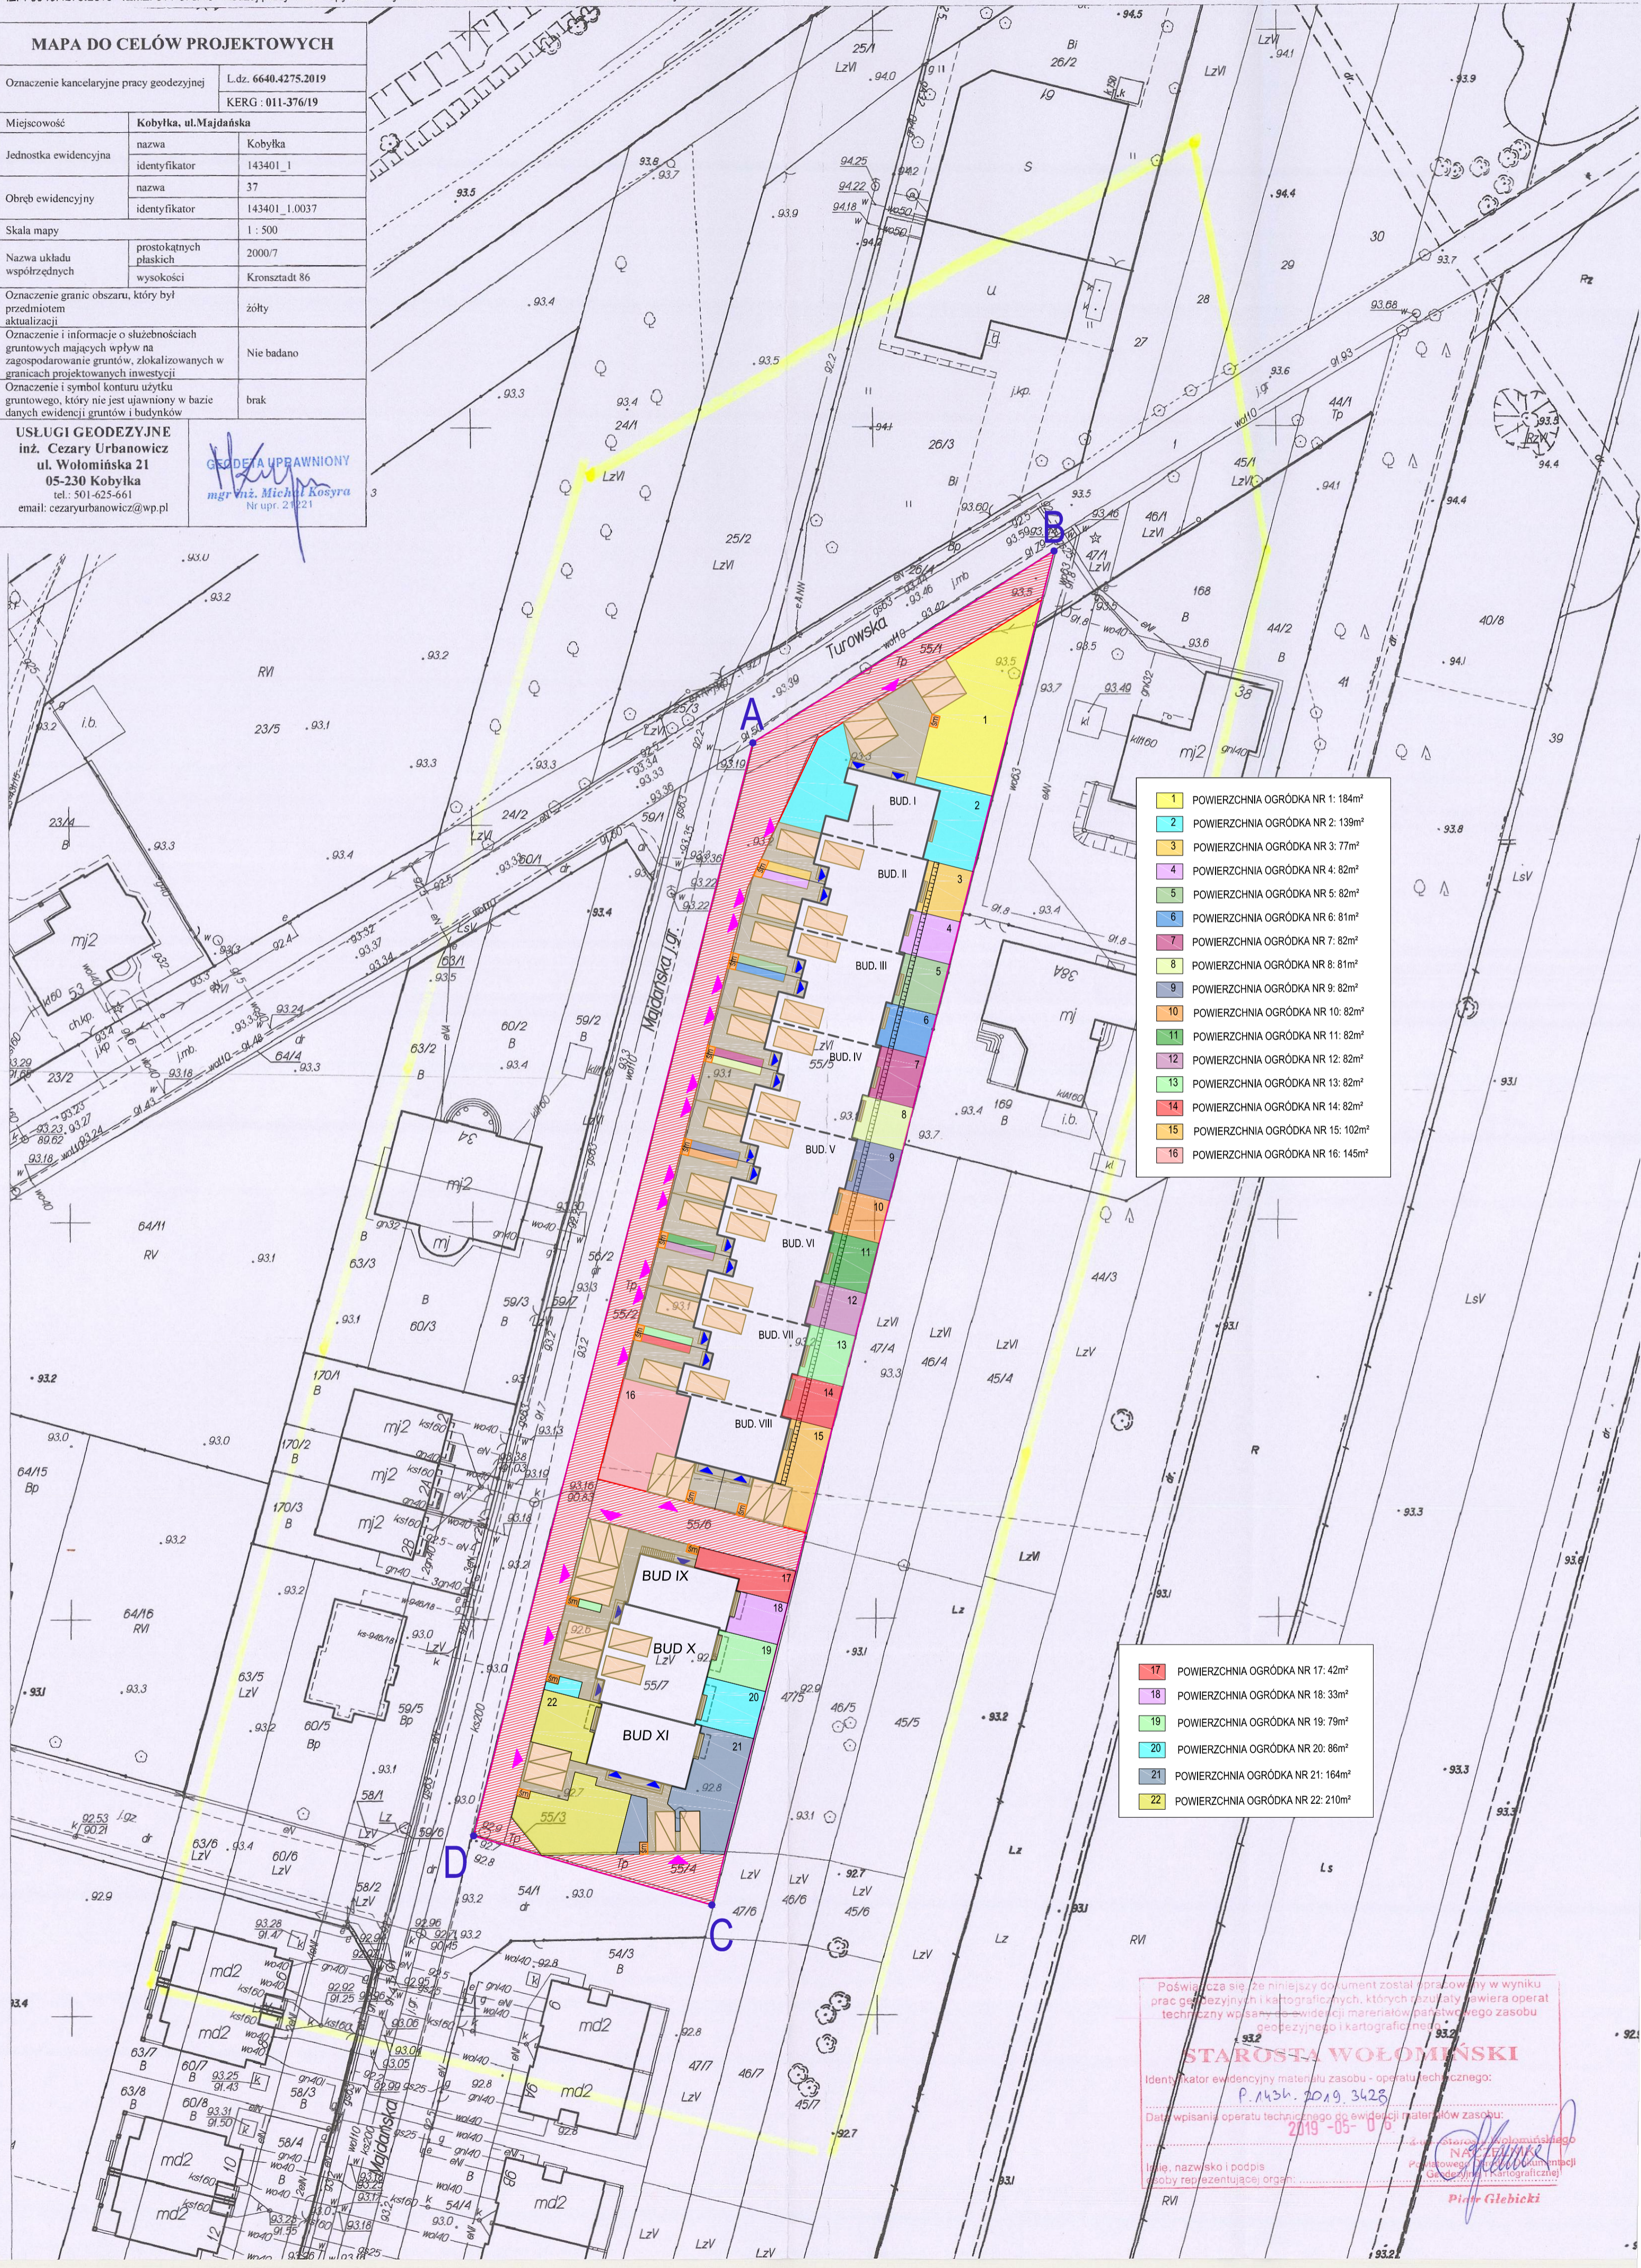

1	POWIERZCHNIA OGRODKA NR 1: 184m ²
2	POWIERZCHNIA OGRODKA NR 2: 139m ²
3	POWIERZCHNIA OGRODKA NR 3: 77m ²
4	POWIERZCHNIA OGRODKA NR 4: 82m ²
5	POWIERZCHNIA OGRODKA NR 5: 82m ²
6	POWIERZCHNIA OGRODKA NR 6: 81m ²
7	POWIERZCHNIA OGRODKA NR 7: 82m ²
8	POWIERZCHNIA OGRODKA NR 8: 81m ²
9	POWIERZCHNIA OGRODKA NR 9: 82m ²
10	POWIERZCHNIA OGRODKA NR 10: 82m ²
11	POWIERZCHNIA OGRODKA NR 11: 82m ²
12	POWIERZCHNIA OGRODKA NR 12: 82m ²
13	POWIERZCHNIA OGRODKA NR 13: 82m ²
14	POWIERZCHNIA OGRODKA NR 14: 82m ²
15	POWIERZCHNIA OGRODKA NR 15: 102m ²
16	POWIERZCHNIA OGRODKA NR 16: 145m ²

17	POWIERZCHNIA OGRODKA NR 17: 42m ²
18	POWIERZCHNIA OGRODKA NR 18: 33m ²
19	POWIERZCHNIA OGRODKA NR 19: 79m ²
20	POWIERZCHNIA OGRODKA NR 20: 86m ²
21	POWIERZCHNIA OGRODKA NR 21: 164m ²
22	POWIERZCHNIA OGRODKA NR 22: 210m ²

Poświadczam, że niniejszy dokument został opracowany w wyniku prac geodezyjnych i kartograficznych, których rezultaty zawiera operat techniczny wpisany w ewidencji materiałów państwowego zasobu geodezyjnego i kartograficznego.

STAROSTA WOŁOMIŃSKI

Identyfikator ewidencyjny materiału zasobu - operatu technicznego:
P.143401.2019.3428

Data wpisania operatu technicznego do ewidencji materiałów zasobu:
2019-05-06

Inię, nazwisko i podpis
Piotr Glebicki